

ΕΦΗΜΕΡΙΣ ΤΗΣ ΚΥΒΕΡΝΗΣΕΩΣ

ΤΗΣ ΕΛΛΗΝΙΚΗΣ ΔΗΜΟΚΡΑΤΙΑΣ

ΤΕΥΧΟΣ ΔΕΥΤΕΡΟ Αρ. Φύλλου **893**

10 Δεκεμβρίου 1993

ΠΕΡΙΕΧΟΜΕΝΑ

ΥΠΟΥΡΓΙΚΕΣ ΑΠΟΦΑΣΕΙΣ ΚΑΙ ΕΓΚΡΙΣΕΙΣ

Διορθώσεις Σφαλμάτων

ΥΠΟΥΡΓΙΚΕΣ ΑΠΟΦΑΣΕΙΣ & ΕΓΚΡΙΣΕΙΣ

Αριθ. 1145193/1127/0006Α (1)

Ανακατανομή χωρικής αρμοδιότητας.

Ο ΥΠΟΥΡΓΟΣ ΟΙΚΟΝΟΜΙΚΩΝ

Έχοντας υπόψη:

1. Τις διατάξεις του άρθρου 32 του Ν. 1828/89 «Αναμόρφωση της φορολογίας και άλλες διατάξεις» (ΦΕΚ 2/Α).

2. Τις διατάξεις των άρθρων 18, 20, 42, 44, 58, 60, 218 και 220 του Π.Δ/τος 551/88 «Οργανισμός Νομαρχιών - Οργάνωση Οικονομικών Υπηρεσιών (ΦΕΚ 259/Α).

3. Τις εκθέσεις των επιθεωρητών: α) αριθ. 834/17.8.93 και 3555/27.9.93 της Δ/νσης Επιθεώρησης και Συντονισμού ΔΟΥ της Νομαρχίας Αχαΐας, β) αριθ. 1172/24.6.93 και 1529/11.9.93 της Δ/νσης Επιθεώρησης και Συντονισμού ΔΟΥ της Νομαρχίας Αιτωλ/νίας.

4. Την ανάγκη φορολογικής εξυπηρέτησης των κατοίκων των Κοινοτήτων Αγριδίου και Αροανίας της Νομαρχίας Αχαΐας, των Κοινοτήτων Αετορράχης και Πυρρή της Νομαρχίας Αρκαδίας και της νήσου Πεταλά της Νομαρχίας Κεφαλληνίας.

5. Την αριθ. Γ.Υ. 5246/14.10.93 (ΦΕΚ 829/Β) κοινή απόφαση του Πρωθυπουργού και του Υπουργού Οικονομικών «Ανάθεση αρμοδιοτήτων Υπουργού Οικονομικών στους Υφυπουργούς Οικονομικών», αποφασίζουμε:

1. Ορίζουμε όπως:

α) Οι κοινότητες Αγριδίου και Αροανίας να αποσπασθούν από τη χωρική αρμοδιότητα της ΔΟΥ Κλειτορίας, όπου ανήκουν, και να υπαχθούν στη χωρική αρμοδιότητα της ΔΟΥ Καλαβρύτων από 1.1.1994.

β) Οι Κοινότητες Αετορράχης και Πυρρή να αποσπασθούν από τη χωρική αρμοδιότητα του Τοπικού Γραφείου Λαγκαδίων και ΔΟΥ Δημητσάνας αντίστοιχα, όπου ανήκουν και να υπαχθούν στη χωρική αρμοδιότητα της ΔΟΥ Τροπαίων από 1.1.94.

γ) Η νήσος Πεταλάς να αποσπασθεί από τη χωρική αρμοδιότητα της ΔΟΥ Αργοστολίου, όπου ανήκει και να υπαχθεί στη χωρική αρμοδιότητα της ΔΟΥ Μεσολογγίου από 1.1.1994.

2. Από τις διατάξεις της απόφασης αυτής δεν προκαλείται δαπάνη σε βάρος του Κρατικού Προϋπολογισμού.

3. Η απόφαση αυτή να δημοσιευθεί στην Εφημερίδα της Κυβερνήσεως.

Αθήνα, 28 Νοεμβρίου 1993

Ο ΥΦΥΠΟΥΡΓΟΣ

ΔΗΜ. ΓΕΩΡΓΑΚΟΠΟΥΛΟΣ

Αριθ. 2070711/7534/0022 (2)

Καθορισμός αριθμού συνεδριάσεων και αμοιβής της Επιτροπής παραλαβής των συσκευών τηλεδιαβιβάσεως εγγράφων (TELEFAX).

Ο ΥΠΟΥΡΓΟΣ ΟΙΚΟΝΟΜΙΚΩΝ

Έχοντας υπόψη:

1. Τις διατάξεις του άρθρου 18 του Ν. 1505/84 και του άρθρου 8 του Ν. 1810/88.

2. Την αριθ. 2027332/ 3206/ 0022/ 1.6.93 απόφαση του Υφυπουργού Οικονομικών «Αναπροσαρμογή ποσού αποζημίωσης μελών συλλογικών οργάνων» (ΦΕΚ 422/Β/ 14.6.93).

3. Τις διατάξεις του Ν. 1797/88, όπως τροποποιήθηκε με το Ν. 2000/91 καθώς και τις διατάξεις του αριθ. 173/90 Π.Δ.

4. Την αριθ. Γ.Υ. 5246/14.10.93 κοινή απόφαση του Πρωθυπουργού και Υπουργού Οικονομικών «Ανάθεση αρμοδιοτήτων Υπουργού Οικονομικών στους Υφυπουργούς Οικονομικών» (ΦΕΚ 829/Β/20.10.93).

5. Την αριθ. 1138372/ 16504/ 0005/8.11.93 απόφαση της Γενικής Γραμματέας του Υπουργείου Οικονομικών «Συγκρότηση Επιτροπής για την ποιοτική και ποσοτική παραλαβή των συσκευών τηλεδιαβιβάσεως εγγράφων (TELEFAX) του Υπουργείου Οικονομικών».

6. Το γεγονός ότι από τις διατάξεις της απόφασης αυτής προκαλείται δαπάνη σε βάρος του κρατικού προϋπολογισμού ύψους 75.000 δραχμών, για το τρέχον οικον. έτος, η οποία θα καλυφθεί από την πίστωση του ΚΑΕ 0515 του ειδικού φορέα 23-210 όπου υπάρχει πίστωση για το σκοπό αυτό, αποφασίζουμε:

1. Εγκρίνουμε τον αριθμό των εκτός κανονικού ωραρίου συνεδριάσεων της Επιτροπής που συγκροτήθηκε με την αριθ. 1138372/ 16504/ 0005/8.11.93 απόφαση της Γενικής Γραμματέας του Υπουργείου Οικονομικών μέχρι πέντε (5) συνολικά και μέχρι πέντε (5) ώρες λειτουργία για κάθε συνεδρίαση.

2. Στον πρόεδρο, και τα μέλη της εν λόγω επιτροπής θα καταβληθεί αποζημίωση κατά τα οριζόμενα στις διατάξεις του άρθρου 18 του Ν. 1505/84 όπως τροποποιήθηκε μεταγενέστερα και την αριθ. 2027332/3206/ 0022/1.6.93 απόφαση.

Η απόφαση αυτή να δημοσιευθεί στην Εφημερίδα της Κυβερνήσεως.

Αθήνα, 24 Νοεμβρίου 1993

Ο ΥΦΥΠΟΥΡΓΟΣ

ΑΛΕΞ. ΠΑΠΑΔΟΠΟΥΛΟΣ

Αριθ. Υ7/6563 (3)

Αναγνώριση Νοσοκομειακών Μονάδων ως κατάλληλων για άσκηση των γιατρών.

Ο ΓΕΝΙΚΟΣ ΔΙΕΥΘΥΝΤΗΣ ΥΓΕΙΑΣ

Έχοντας υπόψη:

1. Τις διατάξεις του άρθρου 6 του Ν.Δ. 3366/55 καθώς και της παρ. 2 του άρθρου 8 του Ν. 2071/92.

2. Τις με αριθ. 8/16.9.93, 9/18.10.93, 10/4.11.93 γνωμοδοτήσεις της Υποεπιτροπής για αναγνώριση Κέντρων για χορήγηση ειδικότητας.

3. Την με αριθ. 3505/12.11.93 απόφαση της Εκτελεστικής Επιτροπής του ΚΕ.Σ.Υ.

4. Την με αριθ. ΔΥ3α/οικ. 451/3.3.93 (ΦΕΚ Β' 174/93) απόφαση του Υφυπουργού Υγείας, Πρόνοιας και Κοιν. Ασφαλίσεων για μεταβίβαση αρμοδιοτήτων και του δικαιώματος υπογραφής εγγράφων «Με εντολή Υφυπουργού» για τον Τομέα Υγείας, αποφασίζουμε:

1. Επικυρώνουμε τις ανωτέρω γνωμοδοτήσεις της Ε.Ε. του ΚΕ.Σ.Υ., με τις οποίες αναγνωρίζονται οι ακόλουθες νοσοκομειακές Μονάδες ως κατάλληλες για άσκηση των γιατρών, στις αναφερόμενες ειδικότητες:

1. 251 Γεν. Νοσ/μείο Αθηνών

Καρδιολογικό τμήμα: 6 μήνες άσκηση στο Αιμοδυναμικό εργαστήριο που απαιτείται για την ειδικότητα της Καρδιολογίας.

2. Γεν. Ογκολογικό Νοσ/μείο Κηφισιάς «ΑΓΙΟΙ ΑΝΑΡΓΥΡΟΙ»

Μονάδα Εντατικής Θεραπείας:

1. χρόνο στην Παθολογία

1 χρόνο στη Πνευμ. - Φυματιολογία

6 μήνες στην Αναισθησιολογία

6 μήνες στη Χειρ/κή

6 μήνες στην Καρδιολογία

3. Γεν. Νοσ/μείο Τρικάλων

– Καρδιολογικό τμήμα: 1 1/2 χρόνο στην Καρδιολογία

– Μ. Γυναικολογικό τμήμα: 1 χρόνο στη Μ/Γυναικολογία

4. Γεν. Νοσ/μείο Αλεξανδρούπολης

– Παν/κή Καρδιολογική κλινική: 2 μήνες άσκηση στο Αιμοδυναμικό Εργαστήριο που απαιτείται για την ειδικότητα της Καρδιολογίας.

5. Γεν. Νοσ/μείο Πατρών

– Τμήμα Πλαστικής Χειρουργικής: 2 χρόνια στην Πλαστ. Χειρ/κή

ΙΙ. Κάλυψη δαπάνης.

Από τις διατάξεις της παρούσας απόφασης δεν προκαλείται δαπάνη σε βάρος του Κρατικού Προϋπολογισμού.

Η απόφαση αυτή να δημοσιευθεί στην Εφημερίδα της Κυβερνήσεως.

Αθήνα, 25 Νοεμβρίου 1993

Ο Γενικός Δ/ντής

Δ. ΧΑΝΙΩΤΗΣ

Αριθ. ΥΠΠΟ/ΔΙΛΑΠ/Γ/3252/36124 (4)

Χαρακτηρισμός ως ιστορικών διατηρητέων μνημείων 1) οκτώ (8) ανεμόμυλων στη θέση Ξαπλοβούνι στην Κίμωλο με ζώνη προστασίας 50 μ. περιμετρικά του κάθε μύλου ιδιοκτησίας α) Εμμ. Αφεντάκη, β) Πρεζάνη, γ) Εμμ. Βεντούρη, δ) Αντ. Αφεντάκη ε) Θεμ. Σαρδή, στ) Ελ. Βαρδόνη και στη θέση Αγ. Χαράλαμπος των ζ) Πετράκη, η) Λογοθέτη και 2) των τριών (3) κτιρίων του συγκροτήματος του μεταλλείου και της σκάλας στη θέση Λιβαδάκι με ζώνη προστασίας 15 μ. περιμετρικά των κτιρίων.

Η ΥΠΟΥΡΓΟΣ ΠΟΛΙΤΙΣΜΟΥ

Έχοντας υπόψη:

1. Τις διατάξεις: α) του Ν. 1558/85 «περί Κυβέρνησης και Κυβερνητικών Οργάνων» που δημοσιεύθηκε στο ΦΕΚ 137/τΑ 26.7.85

β) του άρθρου 52 του Ν. 5351/1932

γ) του Ν. 1469/50 «περί προστασίας ειδικής κατηγορίας οικοδομημάτων και έργων τέχνης μεταγενεστέρων του 1830»

δ) του Ν. 2039 περί Κύρωσης της Σύμβασης για την

προστασία της αρχιτεκτονικής κληρονομιάς της Ευρώπης (ΦΕΚ 61/Α/13.4.92)

ε) του Π.Δ. 941/77 «περί Οργανισμού του ΥΠΠΕ»

στ) του Ν. 1943/91 «περί εκσυγχρονισμού της οργάνωσης και λειτουργίας της Δημόσιας Διοίκησης, αναβάθμισης του προσωπικού της και άλλες συναφείς διατάξεις, που δημοσιεύθηκε στο ΦΕΚ 50/τΑ/11.4.91.

2. Την αρ. 95/31.1.93 απόφαση του Πρωθυπουργού «περί καθορισμού αρμοδιοτήτων στον Αναπληρωτή Υπουργό Πολιτισμού Αθανάσιο Μικρούτσικο».

3. Την Διϋπουργική απόφαση ΥΠΠΟ/ΓΝΟΣ /11536/ 10.3.92 «Παράλληλη άσκηση αρμοδιοτήτων από τον Υπουργό Πολιτισμού και τους Προϊσταμένους Υπηρεσιών του ιδίου Υπουργείου» (ΦΕΚ 210/τΒ/24.3.92).

4. Το Π.Δ. 161/26.4.84 (ΦΕΚ 54/Α/30.4.84) «περί ανακατανομής αρμοδιοτήτων των Υπουργείων ΥΠΠΕ-ΥΧΟΠ».

5. Όλα τα στοιχεία του φακέλου.

6. Την ομόφωνη γνωμοδότηση του Κεντρικού Συμβουλίου Νεωτέρων Μνημείων με αριθμό 8/18.3.93.

7. Από τις διατάξεις αυτής της απόφασης δεν προκαλείται δαπάνη σε βάρος του Κρατικού Προϋπολογισμού (Ν. 2081/92 άρθρο 29Α), αποφασίζουμε:

Χαρακτηρίζουμε ως ιστορικά διατηρητέα μνημεία που χρειάζονται ειδική κρατική προστασία σύμφωνα με τις διατάξεις του Ν. 1469/50. 1) Οκτώ (8) ανεμόμυλους στην Κίμωλο με ζώνη προστασίας 50 μ. περιμετρικά του κάθε μύλου, ιδιοκτησίας α) Αφεντάκη, β) Πρεζάνη, γ) Εμμ. Βεντούρη, δ) Αντ. Αφεντάκη, ε) Θεμ. Σαρδή, στ) Ελ. Βερόνη, που βρίσκονται στη θέση Ξαπλοβούνι και ζ) Πετράκη, η) Λογοθέτη που βρίσκονται στη θέση Αγ. Χαράλαμπος, διότι αποτελούν χαρακτηριστικά δείγματα λαϊκής αρχιτεκτονικής της προβιομηχανικής περιόδου που συνέβαλαν αποφασιστικά στην οικονομική ζωή του νησιού και είναι αξιόλογα για τη μελέτη της ιστορίας της Αρχιτεκτονικής.

2. Τρία (3) κτίρια του συγκροτήματος του μεταλλείου και της σκάλας, στη θέση Λιβαδάκι στην Κίμωλο, με ζώνη προστασίας 15 μ. περιμετρικά των κτιρίων, διότι αποτελούν μαρτυρία της οικονομικής ανάπτυξης του νησιού και είναι δείγματα της προβιομηχανικής αρχιτεκτονικής, αξιόλογα για τη μελέτη της ιστορίας της Αρχιτεκτονικής.

Η απόφαση αυτή να δημοσιευθεί στην Εφημερίδα της Κυβερνήσεως.

Αθήνα, 18 Νοεμβρίου 1993

Ο ΑΝΑΠΛΗΡΩΤΗΣ ΥΠΟΥΡΓΟΣ

ΘΑΝΟΣ ΜΙΚΡΟΥΤΣΙΚΟΣ

Αριθ. ΥΠΠΟ/ΔΙΛΑΠ/Γ/3239/60381 (5)

Χαρακτηρισμός ως ιστορικού τόπου του χώρου θυσίας του Ηλία Μαυρομιχάλη στα Στύρα Ευβοίας σύμφωνα με το τοπογραφικό διάγραμμα με στοιχεία (Α, Β, Γ, Δ, Ε, Ζ, Η, Θ, Ι, Κ, Λ, Μ, Ν, Ξ, Λ) ιδιοκτησίας Κοινότητας Στύρων Ευβοίας.

Η ΥΠΟΥΡΓΟΣ ΠΟΛΙΤΙΣΜΟΥ

Έχοντας υπόψη:

1. Τις διατάξεις: α) του Ν. 1558/85 «περί Κυβέρνησης και Κυβερνητικών Οργάνων» που δημοσιεύθηκε στο ΦΕΚ 137/τα 26.7.85

β) του άρθρου 52 του Ν. 5351/1932

γ) του Ν. 1469/50 «περί προστασίας ειδικής κατηγορίας οικοδομημάτων και έργων τέχνης μεταγενεστέρων του 1830»

δ) του Ν. 2039 περί Κύρωσης της Σύμβασης για την προστασία της αρχιτεκτονικής κληρονομιάς της Ευρώπης (ΦΕΚ 61/Α/13.4.92)

ε) του Π.Δ. 941/77 «περί Οργανισμού του ΥΠΠΕ»

στ) του Ν. 1943/91 «περί εκσυγχρονισμού της οργάνωσης και λειτουργίας της Δημόσιας Διοίκησης, αναβάθμισης του προσωπικού της και άλλες συναφείς διατάξεις, που δημοσιεύθηκε στο ΦΕΚ 50/τΑ/11.4.91.

2. Την αριθμ. 95/31.10.93 απόφαση του Πρωθυπουργού «περί καθορισμού αρμοδιοτήτων του Αναπληρωτή Υπουργού Πολιτισμού Αθανασίου Μικρούτσικου» (ΦΕΚ 837/Β/11.1.93).

3. Την Διϋπουργική απόφαση ΥΠΠΟ/ΓΝΟΣ /11536/ 10.3.92 «Παράλληλη άσκηση αρμοδιοτήτων από τον Υπουργό Πολιτισμού και τους Προϊσταμένους Υπηρεσιών του ιδίου Υπουργείου» (ΦΕΚ 210/τΒ/24.3.92).

4. Το Π.Δ. 161/26.4.84 (ΦΕΚ 54/Α/30.4.84) «περί ανακατανομής αρμοδιοτήτων των Υπουργείων ΥΠΠΕ-ΥΧΟΠ».

5. Όλα τα στοιχεία του φακέλου.

6. Την ομόφωνη γνωμοδότηση του Κεντρικού Συμβουλίου Νεωτέρων Μνημείων με αριθμό 22/16.9.93.

7. Από τις διατάξεις αυτής της απόφασης δεν προκαλείται δαπάνη σε βάρος του Κρατικού Προϋπολογισμού (Ν. 2081/92 άρθρο 29Α), αποφασίζουμε:


Χαρακτηρίζουμε ως ιστορικό τόπο, που χρειάζεται ειδική κρατική προστασία σύμφωνα με τις διατάξεις του Ν. 1469/50, το χώρο θυσίας του Ηλία Μαυρομιχάλη στα Στύρα Ευβοίας, σύμφωνα με το τοπογραφικό διάγραμμα με στοιχεία (Α, Β, Γ, Δ, Ε, Ζ, Η, Θ, Ι, Κ, Λ, Μ, Ν, Ξ, Α) ιδιοκτησίας της Κοινότητας Στύρων Ευβοίας, διότι συνδέεται άμεσα με το ηρωϊκό τέλος του ήρωα της Επανάστασης του 1821 Ηλία Μαυρομιχάλη και με μια από τις τραγικότερες και ενδοξότερες σελίδες του Αγώνα κατά των Τούρκων.

Η απόφαση αυτή να δημοσιευθεί στην Εφημερίδα της Κυβερνήσεως.

Αθήνα, 18 Νοεμβρίου 1993

Ο ΑΝΑΠΛΗΡΩΤΗΣ ΥΠΟΥΡΓΟΣ

ΘΑΝΟΣ ΜΙΚΡΟΥΤΣΙΚΟΣ

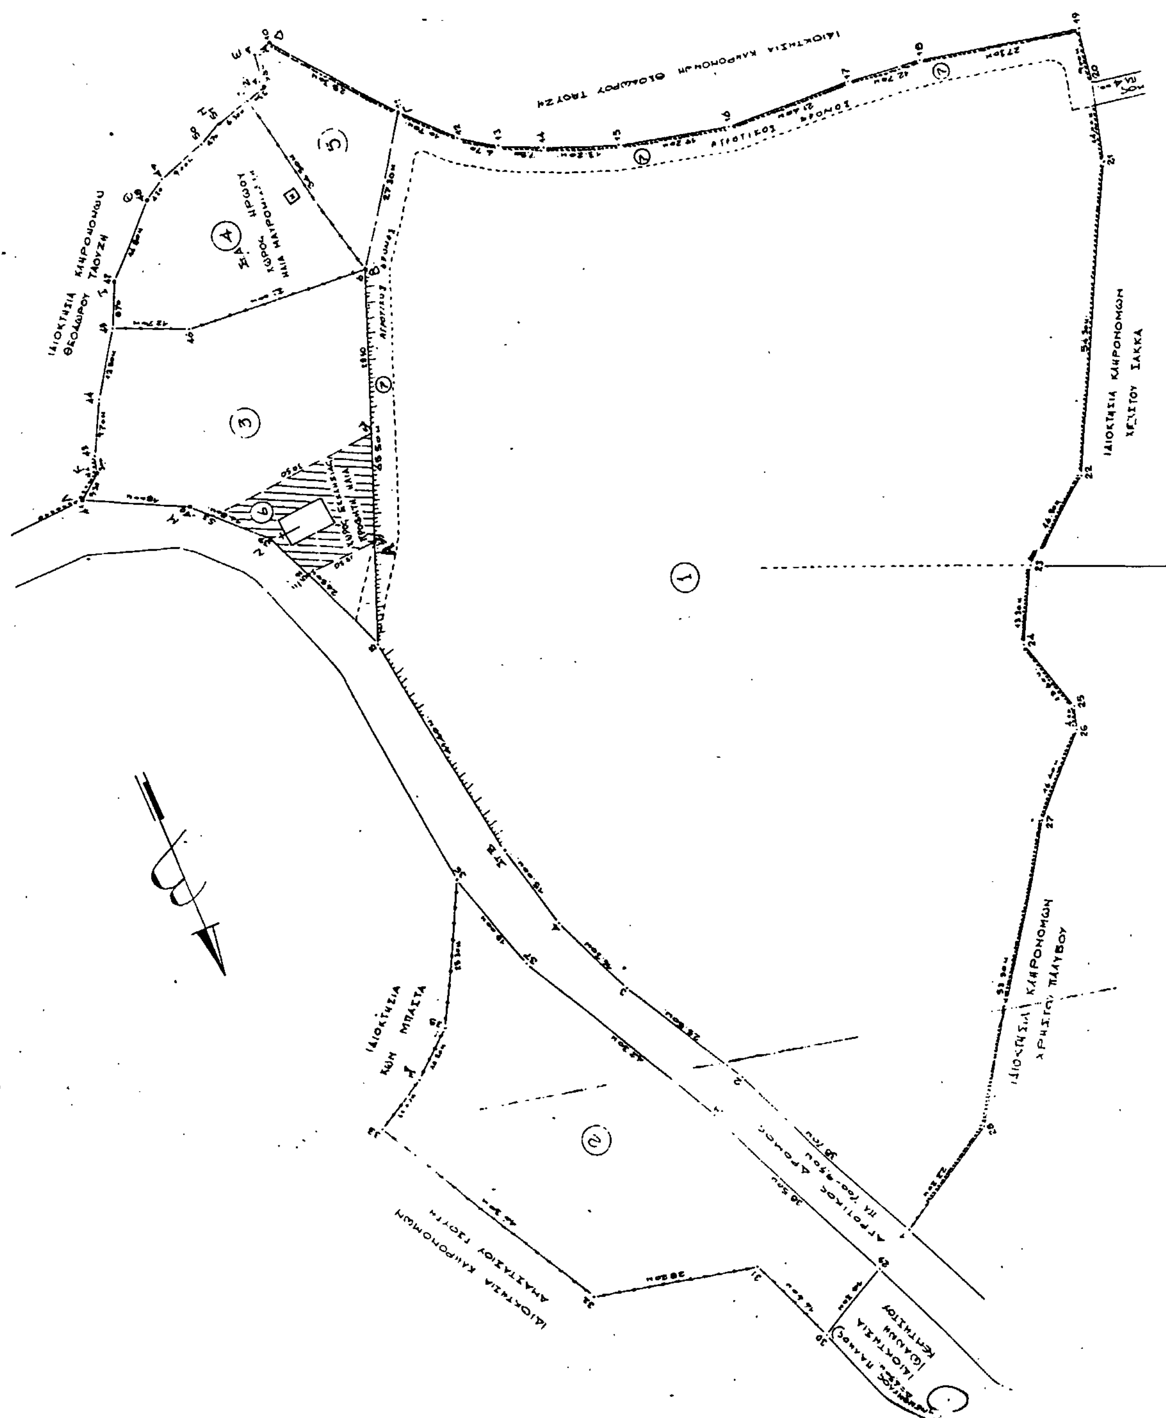

1
2
3
4
5
6
ΙΔΙΟΚΤΗΣΙΑ ΚΛΗΡΟΝΟΜΩΝ ΘΕΟΔΩΡΟΥ ΤΑΟΥΖΗ
ΙΔΙΟΚΤΗΣΙΑ ΚΛΗΡΟΝΟΜΩΝ
ΙΔΙΟΚΤΗΣΙΑ ΚΩΝ ΜΠΑΣΤΑ
ΑΓΡΟΤΙΚΟΣ ΔΡΟΜΟΣ

Αριθ. Δ8/Φ6.34/94,97/ΟΙΚ. 30085 (6)

Ανάκληση αποφάσεως καταργήσεως των μεταλλειοκτησιών με αριθμούς 94 και 97 του Ν. Λάρισας.

Ο ΥΠΟΥΡΓΟΣ ΒΙΟΜΗΧΑΝΙΑΣ, ΕΝΕΡΓΕΙΑΣ & ΤΕΧΝΟΛΟΓΙΑΣ

Έχοντας υπόψη:

1. Τις διατάξεις:

α. Του Ν. 1558/85 «Κυβέρνηση και Κυβερνητικά Όργανα» (ΦΕΚ 137Α/26.7.1985).

β. Του Π.Δ. 437/85 «Καθορισμός και ανακατανομή των αρμοδιοτήτων των Υπουργείων» (ΦΕΚ 157/Α/19.9.85).

γ. Του Π.Δ. 381/89 «Οργανισμός του Υπουργείου Βιομηχανίας, Ενέργειας και Τεχνολογίας» (ΦΕΚ 168/Α/16.6.1989).

2. Την υπ' αριθ. πρωτ. Δ15/Φ19/1329/3.5.91 απόφαση «Μεταβίβαση της εξουσίας να υπογράφουν "Με εντολή Υπουργού", οι Γενικοί Διευθυντές, οι Προϊστάμενοι Διευθύνσεων και οι Προϊστάμενοι Τμημάτων του Υπουργείου Β.Ε. & Τ.

3. Την υπ' αριθ. Δ15/Φ19/26622/21.10.93 κοινή απόφαση του Πρωθυπουργού και του Υπουργού Β.Ε.Τ. «Ανάθεση αρμοδιοτήτων στον Υφυπουργό Βιομηχανίας, Ενέργειας και Τεχνολογίας».

4. Την υπ' αριθ. Δ8/Φ11.34/94/97/οικ. 1748/26.1.93 απόφασή μας περί «καταργήσεως των μεταλλειοκτησιών με αριθμούς παραχωρήσεως 94 και 97 του Νομού Λάρισας, μεταλλεύματος τάλκη.

5. Τον Ν. 1968/91 άρθρο 4 «Ρύθμιση θεμάτων αρμοδιότητας του Υπουργείου Δικαιοσύνης» (ΦΕΚ 150/Α/11.10.91) σύμφωνα με το οποίο μεταξύ άλλων ορίζει, ότι «Ένδικα μέσα ή βοηθήματα που απορρίφθηκαν ως απαράδεκτα από το Συμβούλιο της Επικρατείας ή τα διοικητικά δικαστήρια λόγω μη υπογραφής των οικείων δικογράφων από δικηγόρο, επιτρέπεται να ασκηθούν εκ νέου εντός προθεσμίας τεσσάρων μηνών από της δημοσιεύσεως του νόμου αυτού».

6. Το γεγονός, ότι ύστερα από τα προλεχθέντα, ο Ιωάννης Σπυρ. Πάστρας άσκησε εμπρόθεσμα προσφυγές ενώπιον του Διοικητικού Πρωτοδικείου Αθήνας κατά των υπ' αριθ. ΔΙΜ/Φ10.34/94/ 3135/26.2.85 και ΔΙΜ/Φ10.34/97/ 3136/26.2.85 αποφάσεων εκπτώσεως του Υπουργού Ενεργείας και Φυσικών Πόρων νυν Υπουργού Βιομηχανίας, Ενέργειας και Τεχνολογίας, αποφασίζουμε:

1. Ανακαλούμε την υπ' αριθ. Δ8/Φ11.34/94/97/οικ. 1748/26.1.93 απόφασή μας περί καταργήσεως των μεταλλειοκτησιών με αριθμούς παραχωρήσεως 94 και 97 του Ν. Λάρισας για τους διαλαμβανομένους ειδικότερα στις παρ. 5 και 6 του σκεπτικού της παρούσας λόγους.

2. Από τη δημοσίευση της υπ' αριθ. Δ8/Φ11.34/94/97/οικ. 1748/26.1.93 (ΦΕΚ 28/Β/27.3.93) αποφάσεώς μας περί καταργήσεως των μεταλλειοκτησιών 94 και 97 του Ν. Λάρισας, κάθε αίτηση για άδεια μεταλλευτικών ερευνών που αναφέρεται στους χώρους των εν λόγω μεταλλειοκτησιών, δεν παράγει κανένα δικαίωμα υπέρ του αιτούντος για απόκτηση αδειών μεταλλευτικών ερευνών τυχόν δε εκδοθείσα άδεια μεταλλευτικών ερευνών πρέπει να ανακληθεί.

Η απόφαση αυτή να δημοσιευθεί στην Εφημερίδα της Κυβερνήσεως.

Αθήνα, 30 Νοεμβρίου 1993

Με εντολή Υπουργού
Ο Προϊστάμενος
ΚΛΕΟΜ. ΣΠΥΡΙΔΩΝΟΣ

Αριθ. Α 37781 (7)

Σύσταση αμιγούς Δημοτικής Επιχείρησης από το Δήμο Πάτρας με την επωνυμία «Αναπτυξιακή Δημοτική Επιχείρηση Πατρέων, Α.Δ.Ε.Π.».

Ο ΝΟΜΑΡΧΗΣ ΑΧΑΪΑΣ

Έχοντας υπόψη:

1. Τις διατάξεις των άρθρων 260-267 του Π.Δ. 323/84

1.1. του Ν. 2130/93 και τις όμοιες του Π.Δ. 250/84 περί μεταβίβασης αρμοδιοτήτων του Υπουργού Εσωτερικών στους Νομάρχες.

2. Την αριθ. 25027/84 απόφαση του Υπουργείου Εσωτερικών (ΦΕΚ 244/84 τ.ε') περί καθορισμού των αναγκαίων λεπτομερειών για την εφαρμογή των διατάξεων των άρθρων 205 και 213 του Ν. 1065/80 κ.λπ.

3. Τις αριθ. 557/93 και 673/93 απόφαση του Δημοτικού Συμβουλίου Πάτρας περί σύστασης αμιγούς Δημοτικής Επιχείρησης με την επωνυμία «Αναπτυξιακή Δημοτική Επιχείρηση Πατρέων, ΑΔΕΠ για τους ειδικώτερους σκοπούς και λόγους που αναφέρονται στην απόφαση αυτή.

4. Τα υπόλοιπα στοιχεία του οικείου φακέλου και τη σχετική οικονομοτεχνική μελέτη που συνοδεύει την πιο πάνω απόφαση καθώς και την προηγούμενη απόφασή μας αρ. Α33715/93 περί σύστασης της παραπάνω επιχείρησης, αποφασίζουμε:

1. Συνιστούμε στο Δήμο Πάτρας του Νομού Αχαΐας, αμιγή Δημοτική Επιχείρηση με την επωνυμία «Αναπτυξιακή Δημοτική Επιχείρηση Πατρέων ΑΔΕΠ, ως ίδιο νομικό πρόσωπο ιδιωτικού δικαίου το οποίο διέπεται από τις διατάξεις των άρθρων 260-267 του Π.Δ. 323/89 & 11 του Ν. 2130/93.

2. Σκοπός της επιχείρησης:

α) Η προώθηση της κοινωνικής, οικονομικής, τουριστικής και περιβαλλοντικής ανάπτυξης του Δήμου Πατρέων.

β) Η δημιουργία των προϋποθέσεων για την ορθολογιή αξιοποίηση των δυνατοτήτων του Δήμου μέσα από την απορρόφηση εθνικών και κοινοτικών χρηματοδοτήσεων.

Ειδικώτερα οι καταστατικοί σκοποί της ΑΔΕΠ είναι:

Η εκπόνηση και η εφαρμογή ειδικών αναπτυξιακών προγραμμάτων, για την στήριξη των επενδυτικών πρωτοβουλιών του Δήμου, για την αξιοποίηση των κοινοτικών προγραμμάτων και πρωτοβουλιών και τη στήριξη της ανάπτυξης του Δήμου και της πόλης.

Η ένταξη σε Κοινοτικά Προγράμματα και πρωτοβουλίες, η εκτέλεση επιμορφωτικών και άλλων συναφών προγραμμάτων με κοινοτική ή άλλη συγχρηματοδότηση και με αντικείμενα που σχετίζονται με τις δραστηριότητές της.

Η αξιοποίηση της τουριστικής ζώνης του Δήμου, με την υλοποίηση έργων ανάπλασης και εξωραϊσμού της, με την λειτουργία δημοτικού αναψυκτηρίου, επιμορφωτικών, συνεδριακών και κατασκηνωτικών κέντρων και με τη συγκρότηση και λειτουργία Γραφείου Πληροφόρησης Τουριστών.

Η εκπόνηση και εφαρμογή προγραμμάτων και μέτρων τουριστικής ανάπτυξης και προβολής της περιοχής, με τη συμμετοχή σε εκθέσεις, την έκδοση παντός είδους πληροφοριακού υλικού κ.α.

Η κατάρτιση κτηματολογίου, χωροταξικών, περιβαλλοντικών και πολεοδομικών μελετών, πράξεων αναλογισμού και τακτοποιήσεως οικοπέδων, που αδυνατεί να εκτελέσει ο Δήμος.

Η εκπόνηση μελετών και η ανάληψη πρωτοβουλιών για την προστασία και βελτίωση του περιβάλλοντος.

Η παροχή υπηρεσιών και συνεργασία με άλλους φορείς, ΝΠΔΔ, ΝΠΙΔ και ιδιώτες για θέματα σχετικά με τους στόχους και το αντικείμενό της. Η συμμετοχή σ' άλλες επιχειρήσεις των ΟΤΑ ή άλλων φορέων και οργανισμών, με

στόχο την ανάπτυξη της ευρύτερης περιοχής.

Η ενίσχυση της διατομεακής συνεργασίας και της διατοπικής συνεργασίας του Δήμου με άλλες πόλεις ή κοινότητες.

Η υποστήριξη του Δήμου στην εκπόνηση και υλοποίηση προγραμμάτων διαχείρισης στερεών αποβλήτων.

Η άσκηση δραστηριοτήτων που της ανατίθεται από το Δήμο, βάσει του άρθρου 29 Π.Δ. 323/1989.

3. Η διάρκεια της επιχείρησης ορίζεται σε 15 έτη από την ημέρα δημοσίευσης της ίδρυσής της στο ΦΕΚ.

4. Η έδρα της επιχείρησης είναι η πόλη της Πάτρας του Νομού Αχαΐας.

5. Η Επιχείρηση διοικείται από ενδεκαμελές Διοικητικό Συμβούλιο, που τα μέλη του ορίζονται μαζί με αναπληρωτές από το Δημοτικό Συμβούλιο. Από τα μέλη αυτά επτά (7) είναι αιρετοί εκπρόσωποι του Δήμου, ένας (1) είναι εκπρόσωπος των εργαζομένων, αν αυτή απασχολεί περισσότερους από 20 εργαζομένους και δυο (2) μέλη είναι δημότες που έχουν πείρα ή γνώσεις σχετικές με το αντικείμενο της επιχείρησης και ένας (1) είναι εκπρόσωπος του Οικον. Επιμελητηρίου.

6. Ο Δήμος διαθέτει στην επιχείρηση 85.000.000 δραχμές. Από αυτά τα 30 εκατ. δραχμές καταβάλλονται μέσα στον α' χρόνο λειτουργίας της, ενώ τα υπόλοιπα θα καταβληθούν μέσα στην α' διετία.

7. Πόροι της Επιχείρησης θα είναι τα έσοδα από τις δραστηριότητές της και οι κάθε είδους αμοιβές για τις υπηρεσίες που προσφέρει.

8. Η Επιχείρηση διαλύεται:

α) Με απόφαση του Δημοτικού Συμβουλίου, με την απόλυτη πλειοψηφία των μελών του.

β) Όταν λήξει χωρίς να παραταθεί η διάρκειά της.

γ) Σε περίπτωση πτώχευσης της Επιχείρησης.

Τη διάλυση της Επιχείρησης ακολουθεί η εκκαθάριση. Εκτός από την περίπτωση της πτώχευσης, η εκκαθάριση γίνεται από εκκαθαριστές που ορίζονται από το Δημοτικό Συμβούλιο.

Στην εκκαθάριση διεκπεραιώνονται οι εκκρεμείς υποθέσεις, εισπράττονται οι απαιτήσεις, ρευστοποιείται η περιουσία και πληρώνονται τα χρέη της Επιχείρησης.

Το υπόλοιπο περιέρχεται στο Δήμο.

9. Η συγκρότηση, η λειτουργία και οι αρμοδιότητες των οργάνων διοίκησης, η οργάνωση, η λειτουργία, η διαχείριση και η εποπτεία της επιχείρησης, διέπονται από τις σχετικές διατάξεις του Π.Δ. 323/1989 (Δ.Κ.Κ.) και από την με αριθμό 25037/1984 απόφαση του Υπουργού Εσωτ/κών.

10. Κάλυψη δαπάνης: Από τις διατάξεις της παρούσας απόφασης προκαλείται δαπάνη σε βάρος του προϋπ/σμού του Δήμου Πάτρας ύψους 85.000.000 δρχ. από τα οποία ποσό 30.000.000 δρχ. θα καταβληθεί τον α' χρόνο λειτουργίας της επιχείρησης και έχει ήδη προβλεφθεί στον ισχύοντα προϋπολογισμό του Δήμου υπό ΚΑ 212/9δ και το υπόλοιπο ποσό θα προβλέπεται στους προϋπ/σμούς του ιδίου Δήμου ετών 1994 & 1995.

Μετά τα παραπάνω καταργείται η αρ. Α 33715/93 προηγούμενη απόφασή μας περί του ιδίου θέματος.

Η παρούσα απόφαση, που αποτελεί το καταστατικό της επιχείρησης, να δημοσιευθεί στην Εφημερίδα της Κυβέρνησης.

Πάτρα, 24 Νοεμβρίου 1993

Ο Νομάρχης

ΣΤΕΡΓΙΟΣ ΚΑΤΗΧΩΡΙΤΗΣ

Αριθ. Ε.13037 (8)

Υπαγωγή προσωπικού της Κοινότητας Μαρκοπούλου Ν. Κεφαλληνίας στις διατάξεις του Α' μέρους του Ν. 1188/81.

Ο ΝΟΜΑΡΧΗΣ ΚΕΦΑΛΛΗΝΙΑΣ

Έχοντας υπόψη:

1. Τις διατάξεις του άρθρου 3 του Ν. 1188/81 όπως αντικαταστάθηκε με το άρθρο 30 του Π.Δ/τος 37Α'/ 4.2.87 «Μερική επέκταση διατάξεων, που ισχύουν για τους δημοσίους υπαλλήλους και στους υπαλλήλους των άλλων Νομικών Προσώπων δημοσίου δικαίου και στους υπαλλήλους των οργανισμών Τοπικής Αυ/σης και προσαρμογή διατάξεων στις ρυθμίσεις του Ν. 1586/86».

2. Την αριθμ. 43/93 απόφαση του Κοινοτικού Συμβουλίου Μαρκοπούλου για την υπαγωγή του προσωπικού της από το Β' μέρος στο Α' μέρος του Ν. 1188/81.

3. Τη σύμφωνη γνωμοδότηση του υπηρεσιακού συμβουλίου του άρθρου 14 του Νόμου 1586/86 που διατυπώθηκε στο αριθμ. 13/21.9.93 πρακτικό συνεδριάσεως αυτού, αποφασίζουμε:

Υπάγουμε το προσωπικό της Κοινότητας Μαρκοπούλου στις διατάξεις του Α' βιβλίου του Νόμου 1188/81, επειδή συντρέχουν οι προϋποθέσεις του εδαφίου α' της παραγ. 1 του άρθρου 3 του Ν. 1188/81.

Αυτοτελεύτιο άρθρο

Από τις διατάξεις της απόφασης προκαλείται δαπάνη σε βάρος του προϋπολογισμού της Κοινότητας Μαρκοπούλου ύψους 3.024.520 δρχ. η οποία θα προβλεφθεί στον προϋπολογισμό της Κοινότητας για το οικονομικό έτος 1944 και στο κατ' έτος καταρτιζόμενο προϋπολογισμό.

Η απόφαση αυτή να δημοσιευθεί στην Εφημερίδα της Κυβέρνησης.

Αργοστόλι, 16 Νοεμβρίου 1993

Ο Νομάρχης

ΝΙΚ. ΠΑΠΑΔΙΟΝΥΣΙΟΥ

Αριθ. 21465 (9)

Τροποποίηση Ο.Ε.Υ. της Δημοτικής Επιχείρησης Ύδρευσης - Αποχέτευσης - Άρδευσης Δήμων και Κοινοτήτων Μείζονος Περιοχής Βόλου Ν. Μαγνησίας.

Ο ΝΟΜΑΡΧΗΣ ΜΑΓΝΗΣΙΑΣ

Έχοντας υπόψη:

1. Τις διατάξεις του άρθρου 6 του Ν. 890/79 «περί συστάσεως Δημοτικής Επιχείρησης Ύδρευσης - Αποχέτευσης Δήμων και Κοινοτήτων Μείζονος Περιοχής Βόλου».

2. Τον Οργανισμό Εσωτερικής Υπηρεσίας της Επιχείρησης, που εγκρίθηκε με την 33728/81 απόφαση του Υπουργού Εσωτερικών που τροποποιήθηκε με τις 89904/ 81, 95655/83, 20734/84, 28280/85, 103504/85, 21721/88 και 17259/89 όμοιες του ίδιου Υπουργού και την 14176/93 απόφαση του Νομάρχη Μαγνησίας.

3. Τις διατάξεις του Π.Δ/τος 292/92 «Καθορισμός αρμοδιοτήτων, που διατηρούνται από τον Υπουργό Εσωτερικών».

4. Το 439/22.2.93 έγγραφο του Υπ. Εσωτερικών.

5. Το 7790/26.10.93 έγγραφο της ΔΕΥΑΜΒ, αποφασίζουμε:

Εγκρίνουμε την 157/1993 απόφαση του Διοικητικού Συμβουλίου της Δημοτικής Επιχείρησης Ύδρευης - Αποχέτευσης Μείζονος Περιοχής Βόλου, με την οποία τροποποιείται ο Οργανισμός Εσωτερικής Υπηρεσίας ως προς το εδάφιο 12 της παραγράφου VI του άρθρου (6) αυτού, ως εξής:

12. Στον Διευθυντή της Επιχείρησης καταβάλλεται κατά μήνα ποσόν ίσο με το τριπλάσιο του ποσού του 1ου Μισθολογικού Κλιμακίου του Ενιαίου Μισθολογίου (ν. 1505/84 - Ν. 1810/88) για έξοδα κινήσεως και παραστάσεως.

Η ισχύς της απόφασης αυτής αρχίζει από την έγκρισή της.

Από τις διατάξεις της απόφασης αυτής προκύπτει δαπάνη σε βάρος του Προϋπολογισμού της ΔΕΥΑΜΒ, η οποία ανέρχεται σε ύψος 208.000 δραχμών για το έτος 1993 και 1.248.000 δραχμών για τα επόμενα έτη και θα βαρύνουν τον Κ.Α. 9.08.03 αυτού.

Η απόφαση αυτή να δημοσιευθεί στην Εφημερίδα της Κυβερνήσεως.

Βόλος, 19 Νοεμβρίου 1993

Ο Νομάρχης κ.α.α.
ΒΑΣΙΛΕΙΟΣ ΜΠΑΝΑΚΑΣ

Αριθ. ΔΙΒΜ/Φ24.113/814 (10)

Χορήγηση άδειας μεταλλευτικών ερευνών στο Ν. Ροδόπης.

Ο ΝΟΜΑΡΧΗΣ ΡΟΔΟΠΗΣ

Με την ταυτάριθμη απόφαση του Νομάρχη Ροδόπης, που εκδόθηκε σύμφωνα με τις διατάξεις του Ν.Δ/τος 210/73, χορηγήθηκε στον Πλουμή Χατζηαγγέλου του Κωνσταντίνου, κάτοικο Θεσσαλονίκης - οδός Π.Π. Γερμανού αρ. 41Α', ύστερα από σχετική αίτησή του με ημερομηνία 16.3.1993, που καταχωρήθηκε στο Ειδικό Βιβλίο Μεταλλείων με Α.Β.Μ. 475, άδεια μεταλλευτικών ερευνών στην περιοχή των κοινοτήτων Οργάνης και Εσοχής του Νομού Ροδόπης, σε χώρο εκτάσεως 8.180, 87756 στρεμμάτων, που περιλαμβάνει δυο τμήματα τα οποία έχουν τα εξής όρια:

Τμήμα 1ον: (έκτασης 2.358,91 στρεμμάτων)·

1. Τ.Σ. Α Α.Σ. Χ = – 21.607,56 Ψ = – 696,23 και από εκεί στο
2. Τ.Σ. Β Α.Σ. Χ = – 23.707,52 Ψ = – 684,15 και από εκεί στο
3. Τ.Σ. Γ Α.Σ. Χ = – 20.000,00 Ψ = – 564,75 και από εκεί στο
4. Τ.Σ. Λ Α.Σ. Χ = – 20.000,00 Ψ = – 564,86 και από εκεί στο
5. Τ.Σ. Κ Α.Σ. Χ = – 20.500,00 Ψ = – 000,00 και από εκεί στο

αρχικό Τ.Σ. Α

Τμήμα 2ον: (έκτασης 5.821, 96756 στρεμμάτων)

1. Τ.Σ. Α Α.Σ. Χ = – 16.300 Ψ = + 700,00 και από εκεί στο
2. Τ.Σ. Ε Α.Σ. Χ = – 17.500 Ψ = – 1.800,00 και από εκεί στο
3. Τ.Σ. Ζ Α.Σ. Χ = – 17.500 Ψ = – 2.100,00 και από εκεί στο
4. Τ.Σ. Η Α.Σ. Χ = – 19.900 Ψ = – 3.200,00 και από εκεί στο
5. Τ.Σ. Θ Α.Σ. Χ = – 19.900 Ψ = – 2.200,00 και από εκεί στο
6. Τ.Σ. Ι Α.Σ. Χ = – 17.800 Ψ = – 400,00 και από εκεί στο
7. Τ.Σ. Μ Α.Σ. Χ = – 18.800 Ψ = + 609,29 και από εκεί στο

Από την ζητηθείσα έκταση περικόπηκε τμήμα εμβαδού 1.490,34993 στρεμμάτων, ως συμπίπτον με τμήμα της περιοχής που έχει κηρυχθεί ερευνητέα από το Δημόσιο με τμήμα της περιοχής που έχει κηρυχθεί ερευνητέα από το Δημόσιο με την υπ' αρ. Δ7/Φ6.1.159/29821/1071/ 7.11.90 απόφαση του Υ.Β.Ε.Τ. (ΦΕΚ 721/Β/16.11.90), που έχει τα εξής όρια:

1. Τ.Σ. Ι Α.Σ. Χ = – 17.800 Ψ = – 400,00 και από εκεί στο
2. Τ.Σ. Κ Α.Σ. Χ = – 20.500 Ψ = + 000,00 και από εκεί στο
3. Τ.Σ. Λ Α.Σ. Χ = – 20.000 Ψ = + 564,86 και από εκεί στο
4. Τ.Σ. Μ Α.Σ. Χ = – 18.800 Ψ = + 609,29 και από εκεί στο

αρχικό Τ.Σ. Ι

Οι αζιμουθιακές συντ/μένες των ορίων των ανωτέρω χώρων αναφέρονται στο κέντρο φύλλου του Επιτελικού Χάρτη ΑΙΣΥΜΗ, με κλίμακα 1:100.000, όπου L = 41°15 και Μ = + 2°15'.

Η παρούσα να δημοσιευθεί στην Εφημερίδα της Κυβερνήσεως.

Κομοτηνή, 23 Νοεμβρίου 1993

Ο Νομάρχης
ΠΑΥΛΟΣ ΠΑΠΑΔΟΠΟΥΛΟΣ

ΔΙΟΡΘΩΣΕΙΣ ΣΦΑΛΜΑΤΩΝ

(11)

Στην Υ4α/8246/27.9.93 Κοινή Απόφαση των Υπουργών Υγείας, Πρόνοιας και Κοιν. Ασφαλίσεων και Εθνικής Παιδείας και Θρησκευμάτων, που δημοσιεύθηκε στο ΦΕΚ 793/6.10.93.Τ.Β', στο υπό στοιχείο (1) του προοιμίου αυτής επέρχεται η εξής συμπλήρωση, «όπως συμπληρώθηκαν με το άρθρο 19 παρ. 1 του Ν. 1579/85 (ΦΕΚ 217/ 23.12.85 τ. Α')».

(Από το Υπουργείο Υγείας, Πρόνοιας και Κοινωνικών Ασφαλίσεων)

(12)

Στην ΥΠΠΟ/ΚΑΤΕΧΝ/Δ/ 52485/ 6.10.93 απόφαση Υπ. Πολιτισμού, η οποία δημοσιεύτηκε στο ΦΕΚ 831/τΒ'/ 25.10.93 με την οποία εγκρίθηκε προσθήκη τμήματος αντίστιξης στο Παρ/μα του Ελληνικού Ωδείου στην Κυψέλη, διορθώνεται στην παρ. 1 του διατακτικού το λανθασμένο «1. παράρτημα Εθνικού Ωδείου στην Κυψέλη, τμήμα αντίστιξης», στο ορθό:

«1. παράρτημα Ελληνικού Ωδείου στην Κυψέλη, τμήμα αντίστιξης».

(Από το Υπ. Πολιτισμού)

ΕΘΝΙΚΟ ΤΥΠΟΓΡΑΦΕΙΟ

Εκδίδει την ΕΦΗΜΕΡΙΔΑ ΤΗΣ ΚΥΒΕΡΝΗΣΕΩΣ από το 1833

Διεύθυνση : Καποδιστρίου 34
Ταχ. Κώδικας : 104 32
TELEX : 22.3211 YPET GR
FAX : 5234312

Οι υπηρεσίες του **ΕΘΝΙΚΟΥ ΤΥΠΟΓΡΑΦΕΙΟΥ** λειτουργούν καθημερινά από **8.00'** έως **13.00'**

ΧΡΗΣΙΜΕΣ ΠΛΗΡΟΦΟΡΙΕΣ

* Πώληση ΦΕΚ όλων των Τευχών Σολωμού 51 τηλ.: 52.39.762
* ΒΙΒΛΙΟΘΗΚΗ: Σολωμού 51 τηλ.: 52.48.188
* Για φωτοαντίγραφα παλαιών τευχών στην οδό Σολωμού 51 τηλ.: 52 48.141
* Τμήμα πληροφόρησης: Για τα δημοσιεύματα των ΦΕΚ Σολωμού 51 τηλ.: 52.25.713 – 52.49.547

* Οδηγίες για δημοσιεύματα Ανώνυμων Εταιρειών και ΕΠΕ τηλ.: 52.48.785

Πληροφορίες για δημοσιεύματα Ανωνύμων Εταιρειών και ΕΠΕ τηλ.: 52.25.761

* Αποστολή ΦΕΚ στην επαρχία με καταβολή της αξίας του δια μέσου Δημοσίου Ταμείου Για πληροφορίες: τηλ.: 52.48.320

Τιμές κατά τεύχος της ΕΦΗΜΕΡΙΔΑΣ ΤΗΣ ΚΥΒΕΡΝΗΣΕΩΣ:

Κάθε τεύχος μέχρι 8 σελίδες δρχ. 100. Από 9 σελίδες μέχρι 16 δρχ. 150, από 17 έως 24 δρχ. 200

Από 25 σελίδες και πάνω η τιμή πώλησης κάθε φύλλου (8σέλιδου ή μέρους αυτού) αυξάνεται κατά 50 δρχ.

Μπορείτε να γίνετε συνδρομητής για όποιο τεύχος θέλετε. Θα σας αποστέλλεται με το Ταχυδρομείο.

ΕΤΗΣΙΕΣ ΣΥΝΔΡΟΜΕΣ

Κωδικός αριθ. κατάθεσης στο Δημόσιο Ταμείο 2531		Κωδικός αριθ. κατάθεσης στο Δημόσιο Ταμείο 3512
Η ετήσια συνδρομή είναι:		Ποσοστό 5% υπέρ του Ταμείου Αλληλοβοηθείας του Προσωπικού (ΤΑΠΕΤ)
α) Για το Τεύχος Α'	Δρχ. 15.000	Δρχ. 750
β) » » » Β'	» 30.000	» 1.500
γ) » » » Γ'	» 10.000	» 500
δ) » » » Δ'	» 30.000	» 1.500
ε) » » » Αναπτυξιακών Πράξεων	» 20.000	» 1.000
στ) » » » Ν.Π.Δ.Δ.	» 10.000	» 500
ζ) » » » ΠΑΡΑΡΤΗΜΑ	» 5.000	» 250
η) » » » Δελτ. Εμπ.& Βιομ. Ιδ.	» 10.000	» 500
θ) » » » Αν. Ειδικού Δικαστηρίου	» 3.000	» 150
ι) » » » Α.Ε. & Ε.Π.Ε.	» 200.000	» 10.000
ια) Για όλα τα Τεύχη εκτός ΤΑΕ-ΕΠΕ	» 100.000	» 5.000

Πληροφορίες: τηλ. 52.48.320